


Lp.	POMIESZCZENIE	POWIERZCHNIA	POSADZKA
<b>PARTER</b>			
1.	GARAŻ	20,7 m <sup>2</sup>	GRES
2.	PRZEDSIÓNEK	4,8 m <sup>2</sup>	TERAKOTA
3.	HALL	5,06 m <sup>2</sup>	TERAKOTA
4.	WC	1,6 m <sup>2</sup>	TERAKOTA
5.	SALON	26,6 m <sup>2</sup>	PANELE DR.
6.	KUCHNIA	8,1 m <sup>2</sup>	TERAKOTA
		66,86m <sup>2</sup>	

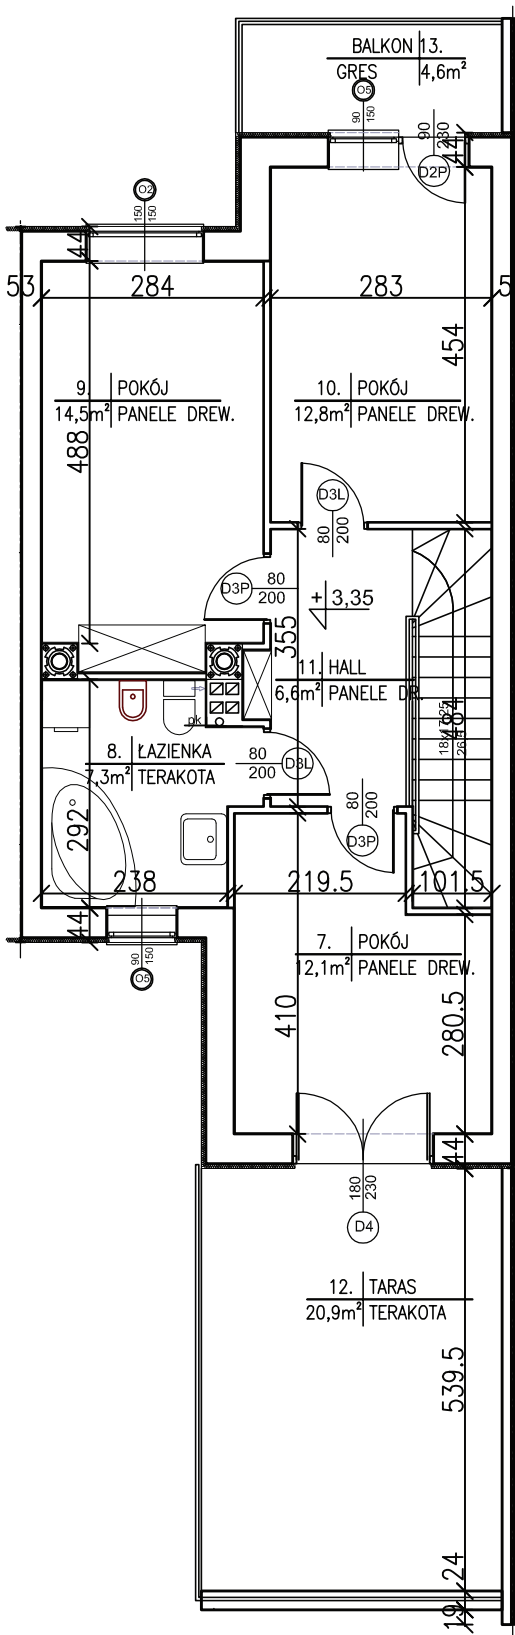

Lp.	POMIESZCZENIE	POWIERZCHNIA	POSADZKA
PIĘTRO			
7.	POKÓJ	12,1 m <sup>2</sup>	PANELE DR.
8.	ŁAZIENKA	7,3 m <sup>2</sup>	TERAKOTA
9.	POKÓJ	14,5 m <sup>2</sup>	PANELE DR.
10.	POKÓJ	12,8 m <sup>2</sup>	PANELE DR.
11.	HALL	6,6 m <sup>2</sup>	PANELE DR.
		53,3 m <sup>2</sup>	