


POWIERZCHNIA UŻYTKOWA PARTERU: 91,6m²
 POWIERZCHNIA UŻYTKOWA GARAŻU: 32,4m²
 POWIERZCHNIA UŻYTKOWA PARTERU Z GARAŻEM: 124,0m²

POWIERZCHNIA UŻYTKOWA PARTERU I PIĘTRA (BEZ GARAŻU): 201,4m²
 POWIERZCHNIA UŻYTKOWA PARTERU I PIĘTRA Z GARAŻEM: 233,8m²

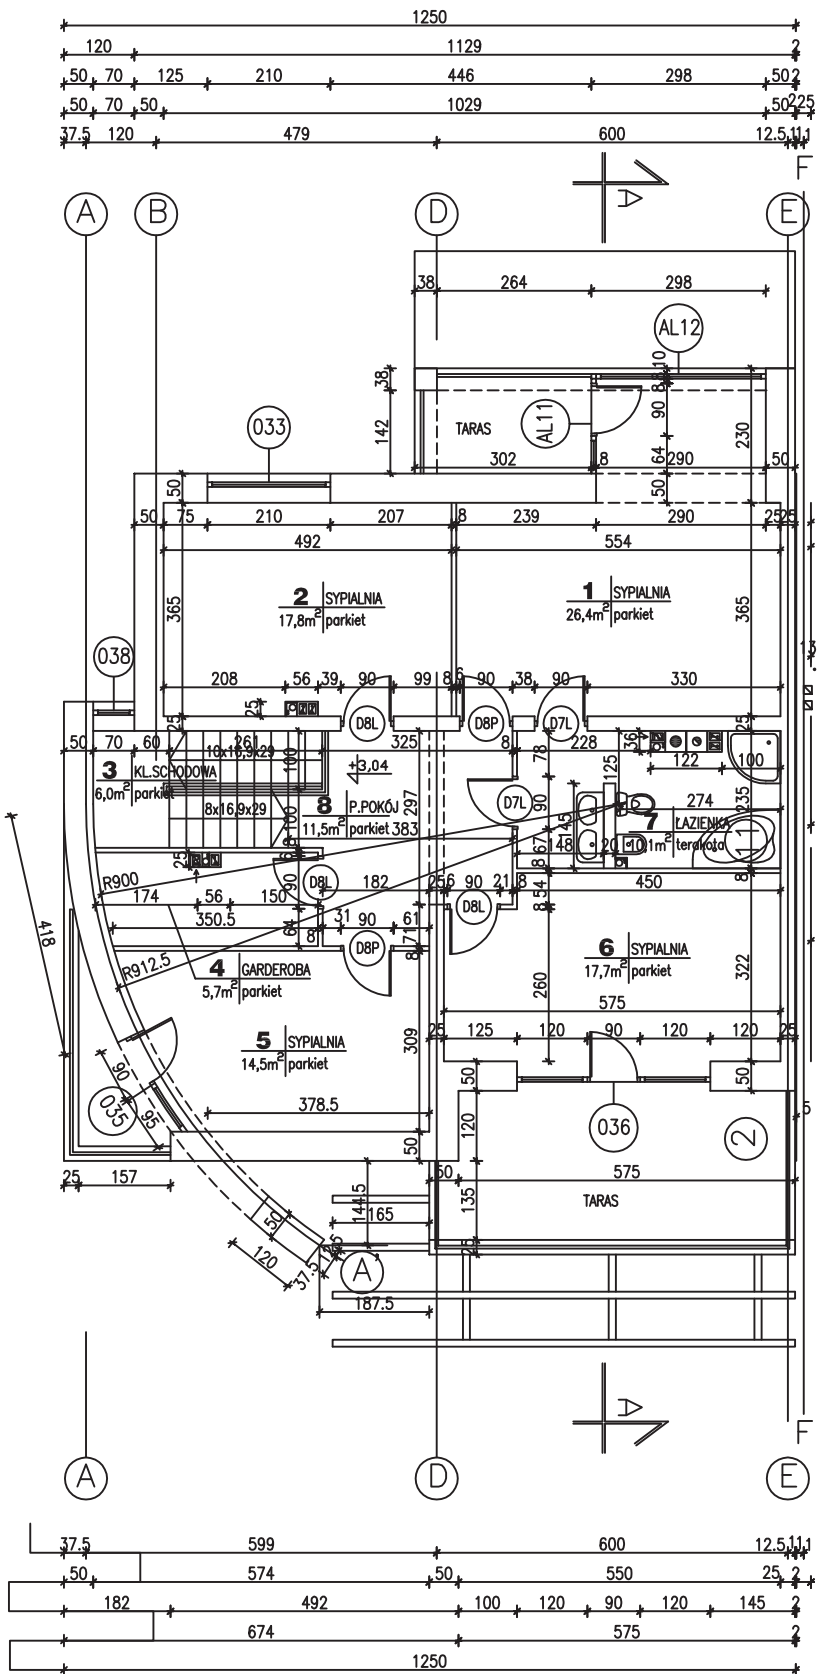

POWIERZCHNIA UŻYTKOWA PARTERU: 91,6m²
 POWIERZCHNIA UŻYTKOWA GARAŻU: 32,4m²
 POWIERZCHNIA UŻYTKOWA PARTERU Z GARAŻEM: 124,0m²
 POWIERZCHNIA UŻYTKOWA PARTERU I PIĘTRA (BEZ GARAŻU): 201,4m²
 POWIERZCHNIA UŻYTKOWA PARTERU I PIĘTRA Z GARAŻEM: 233,8m²