


POWIERZCHNIA UŻYTKOWA PARTERU: 94,3m²
 POWIERZCHNIA UŻYTKOWA GARAŻU: 23,5m²
 POWIERZCHNIA UŻYTKOWA PARTERU Z GARAŻEM: 117,8m²

POWIERZCHNIA UŻYTKOWA PARTERU I PIĘTRA (BEZ GARAŻU): 195,8m²
 POWIERZCHNIA UŻYTKOWA PARTERU I PIĘTRA Z GARAŻEM: 219,3m²

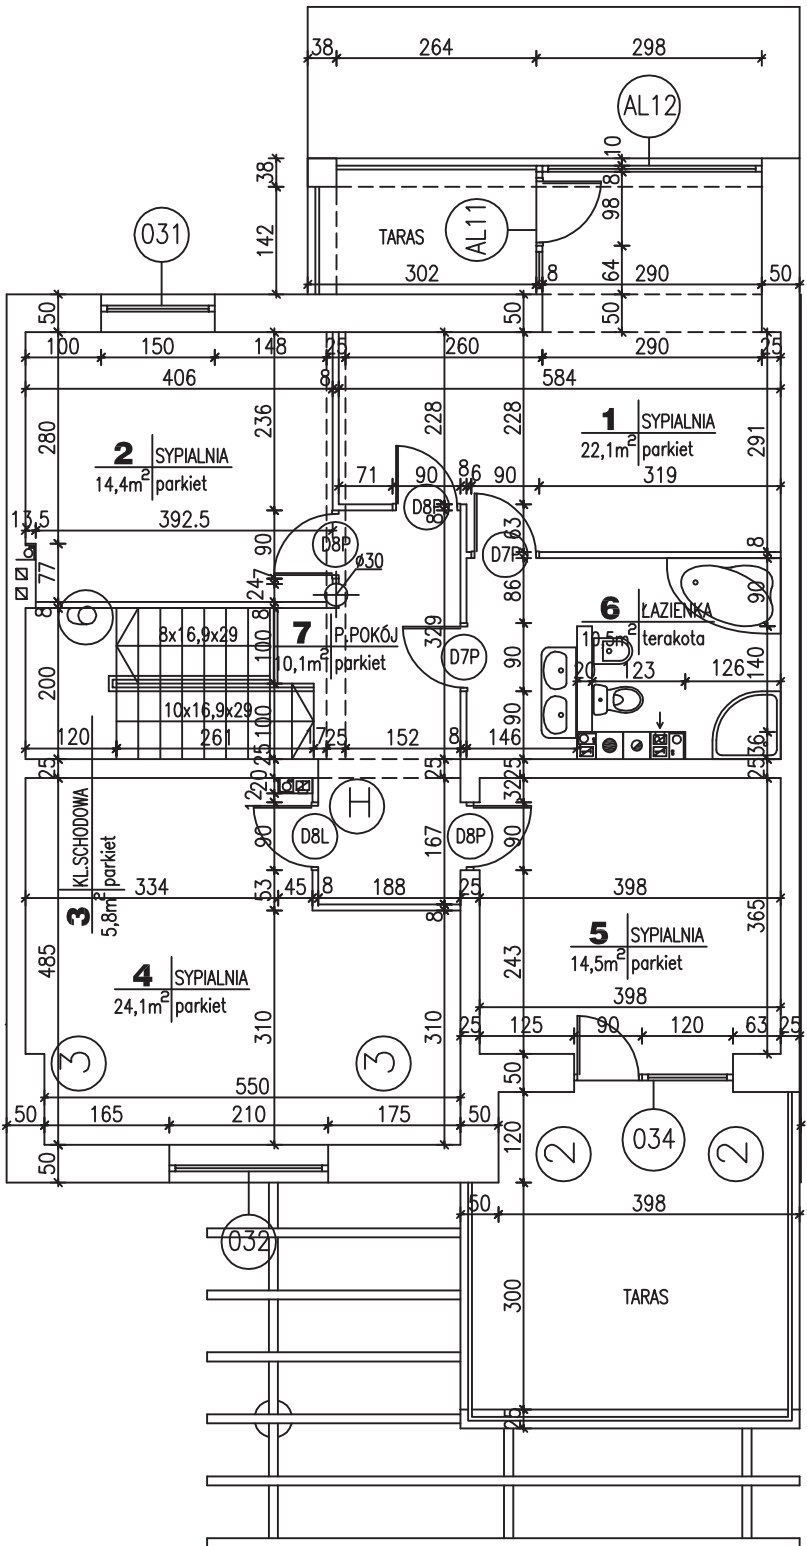

POWIERZCHNIA UŻYTKOWA PARTERU: 94,3m²
 POWIERZCHNIA UŻYTKOWA GARAŻU: 23,5m²
 POWIERZCHNIA UŻYTKOWA PARTERU Z GARAŻEM: 117,8m²

POWIERZCHNIA UŻYTKOWA PARTERU I PIĘTRA(BEZ GARAŻU): 195,8m²
 POWIERZCHNIA UŻYTKOWA PARTERU I PIĘTRA Z GARAŻEM: 219,3m²